




СХЕМА РАСПОЛОЖЕНИЯ ЗДАНИЙ, СТРОЕНИЙ И СООРУЖЕНИЙ

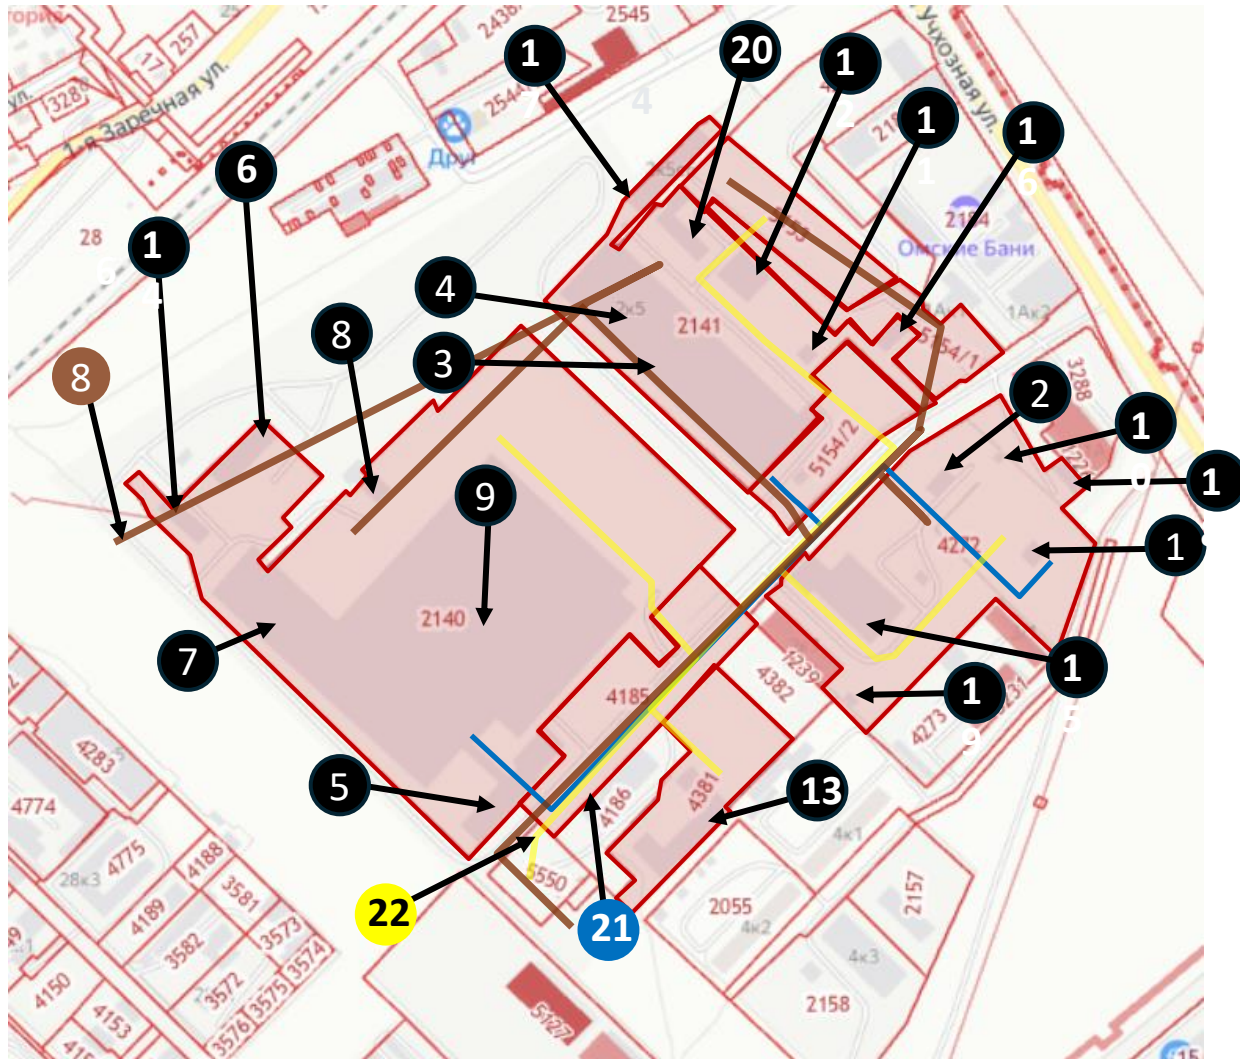

Масштаб: 1:7000

 - Территория индустриального парка «Т7»



ЗДАНИЯ, СТРОЕНИЯ И СООРУЖЕНИЯ ИНДУСТРИАЛЬНОГО ПАРКА

№	Кадастровый номер объекта	Наименование объекта в выписке ЕГРН	Площадь, м2	Полезная площадь, м2	Полезная площадь для резидентов, м2
1	55:36:000000:7020	КПП	36	0	0
2	55:36:000000:7021	Склад цемента	480.3	0	0
3	55:36:120102:4130	Нежилое помещение	10668.3	10668.3	10668.3
4	55:36:120102:4131	Нежилое помещение	161.6	161.6	161.6
5	55:36:120202:1192	Здание АБК со столовой	3717.5	3717.5	3717.5
6	55:36:120202:1193	Склад малярных изделий	556.4	0	0
7	55:36:120202:1207	Бытовые помещения	230	0	0
8	55:36:120202:1211	Очистные сооружения	139	0	0
9	55:36:120202:1213	Производственный корпус а/ц, производственный корпус РМЦ, склад БСЦ	36140	36140	36140
10	55:36:120202:1214	Весовая	16.9	0	0
11	55:36:120202:1215	КПП	13.4	0	0
12	55:36:120202:1219	Склад красок	600	0	0
13	55:36:120202:1222	Здание металлоцеха (ОГМ)	1642.4	1642.4	1642.4
14	55:36:120202:1223	Склад прирельсовый	636.9	0	0
15	55:36:120202:1229	Главный корпус	3671.5	3671.5	3671.5
16	55:36:120202:1240	Склад готовой продукции	15537.6	0	0
17	55:36:120202:1247	Водонасосная станция	103.5	0	0
18	55:36:120202:1248	Очистные сооружения (с мойкой)	198.1	0	0
19	55:36:120202:1249	Склад заполнителей	1771.4	0	0
20	55:36:120202:1250	Теплопункт	802	0	0
Итого			77122,8	56001,3	56001,3