

Обзорная схема расположения территории жилой застройки в границах улиц Конева – 3-я Енисейская – 70 лет
Октября Кировского административного округа города Омска
Масштаб 1:3000



Условные обозначения:

рассматриваемые
границы КРТ

границы ЗУ
по сведениям ЕГРН

границы
кварталов

МКД-капремонт
(1 МКД)

МКД-до 2017 года
(1 МКД)

МКД-после 2017 года
(2 МКД)

Площадь 10 га

Обзорная схема расположения границ не смежных территорий жилой застройки в районе улицы 10 лет Октября в
Центральном административном округе города Омска (Лист 1)
Масштаб 1:3000



Условные обозначения:

рассматриваемые
границы КРТ

границы земельных участков
по сведениям ЕГРН

границы и номер
квартала

Площадь 8,8 га

Обзорная схема расположения границ не смежных территорий жилой застройки в районе улицы 10 лет Октября в
Центральном административном округе города Омска (Лист 2)

Масштаб 1:3500



Условные обозначения:



рассматриваемые
границы КРТ



границы земельных участков
по сведениям ЕГРН



границы и номер
квартала

Площадь 3,2 га

Обзорная схема расположения территории жилой застройки в границах улиц
3-я Чередовая – Гоголя – 5-я Чередовая – Радищева в Ленинском административном округе города Омска
Масштаб 1:1500




Условные обозначения:

- | | | | | |
|---|--|--|--|---|
|  рассматриваемые границы КРТ |  границы земельных участков по сведениям ЕГРН |  границы и номер квартала |  МКД до 2017 г. |  МКД критер. |
|---|--|--|--|---|

Обзорная схема расположения незастроенной территории в районе переулка Камерный
в Ленинском административном округе города Омска

Масштаб 1:1000

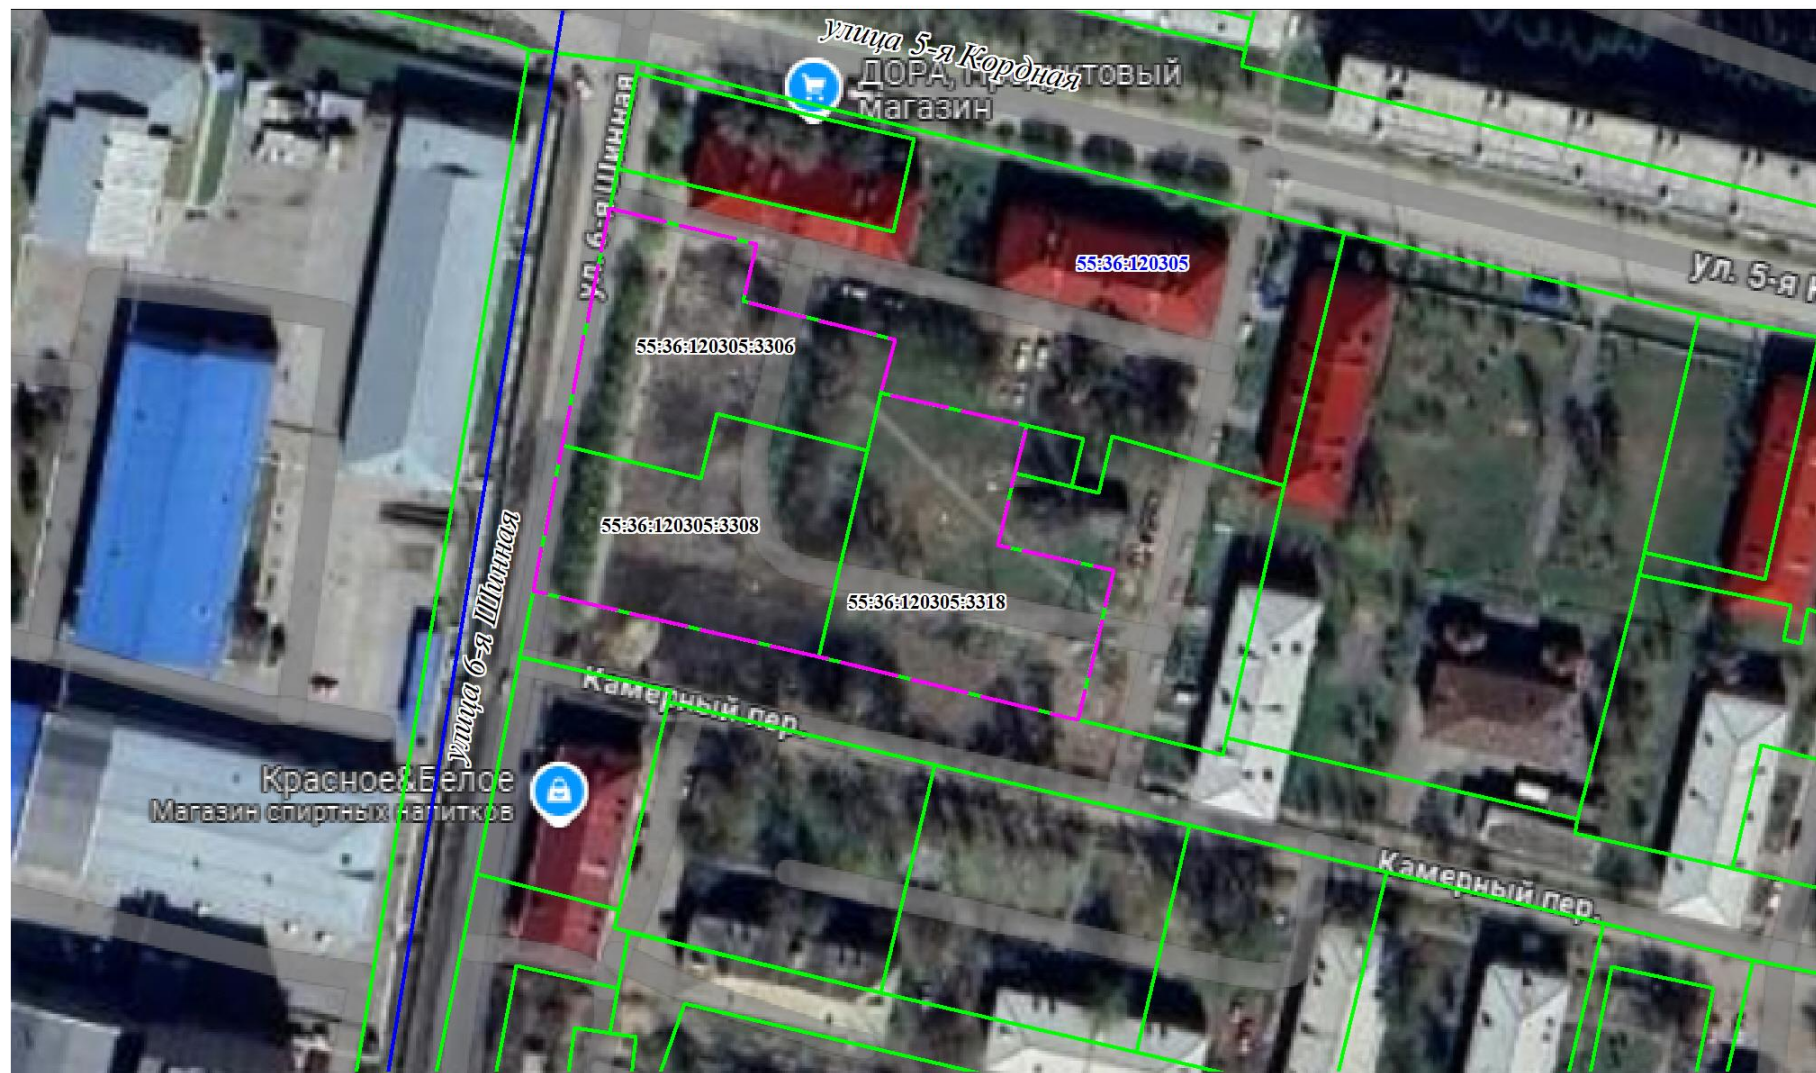

Условные обозначения:


рассматриваемые
границы КРТ

границы земельных участков
по сведениям ЕГРН

границы и номер
квартала

Площадь 0,5 га

Обзорная схема расположения территории жилой застройки в границах улиц 10-я Чередовая – Крымская – 14-я Чередовая в Ленинском административном округе города Омска
Масштаб 1:300

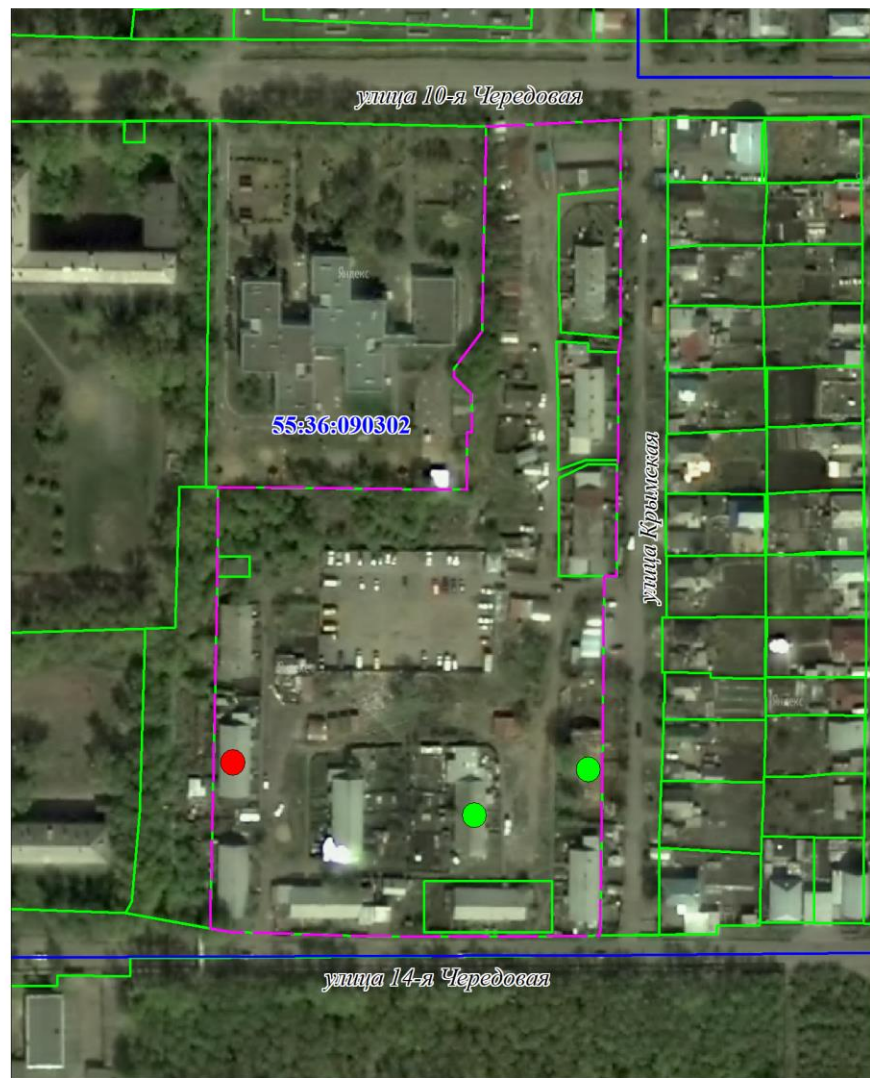


Условные обозначения:

- | | | | | |
|---|---|--|--|--|
|  рассматриваемые границы КРТ |  границам земельных участков по сведениям ЕГРН |  границы и номер квартала |  МКД до 2017 г. |  МКД после 2017 г. |
|---|---|--|--|--|

Площадь 2,7 га

Обзорная схема расположения не смежных территории жилой застройки в границах улиц: Лермонтова – 27-я Линия – Красных Зорь – 20-я Линия в Центральном административном округе города Омска
Масштаб 1: 3 500

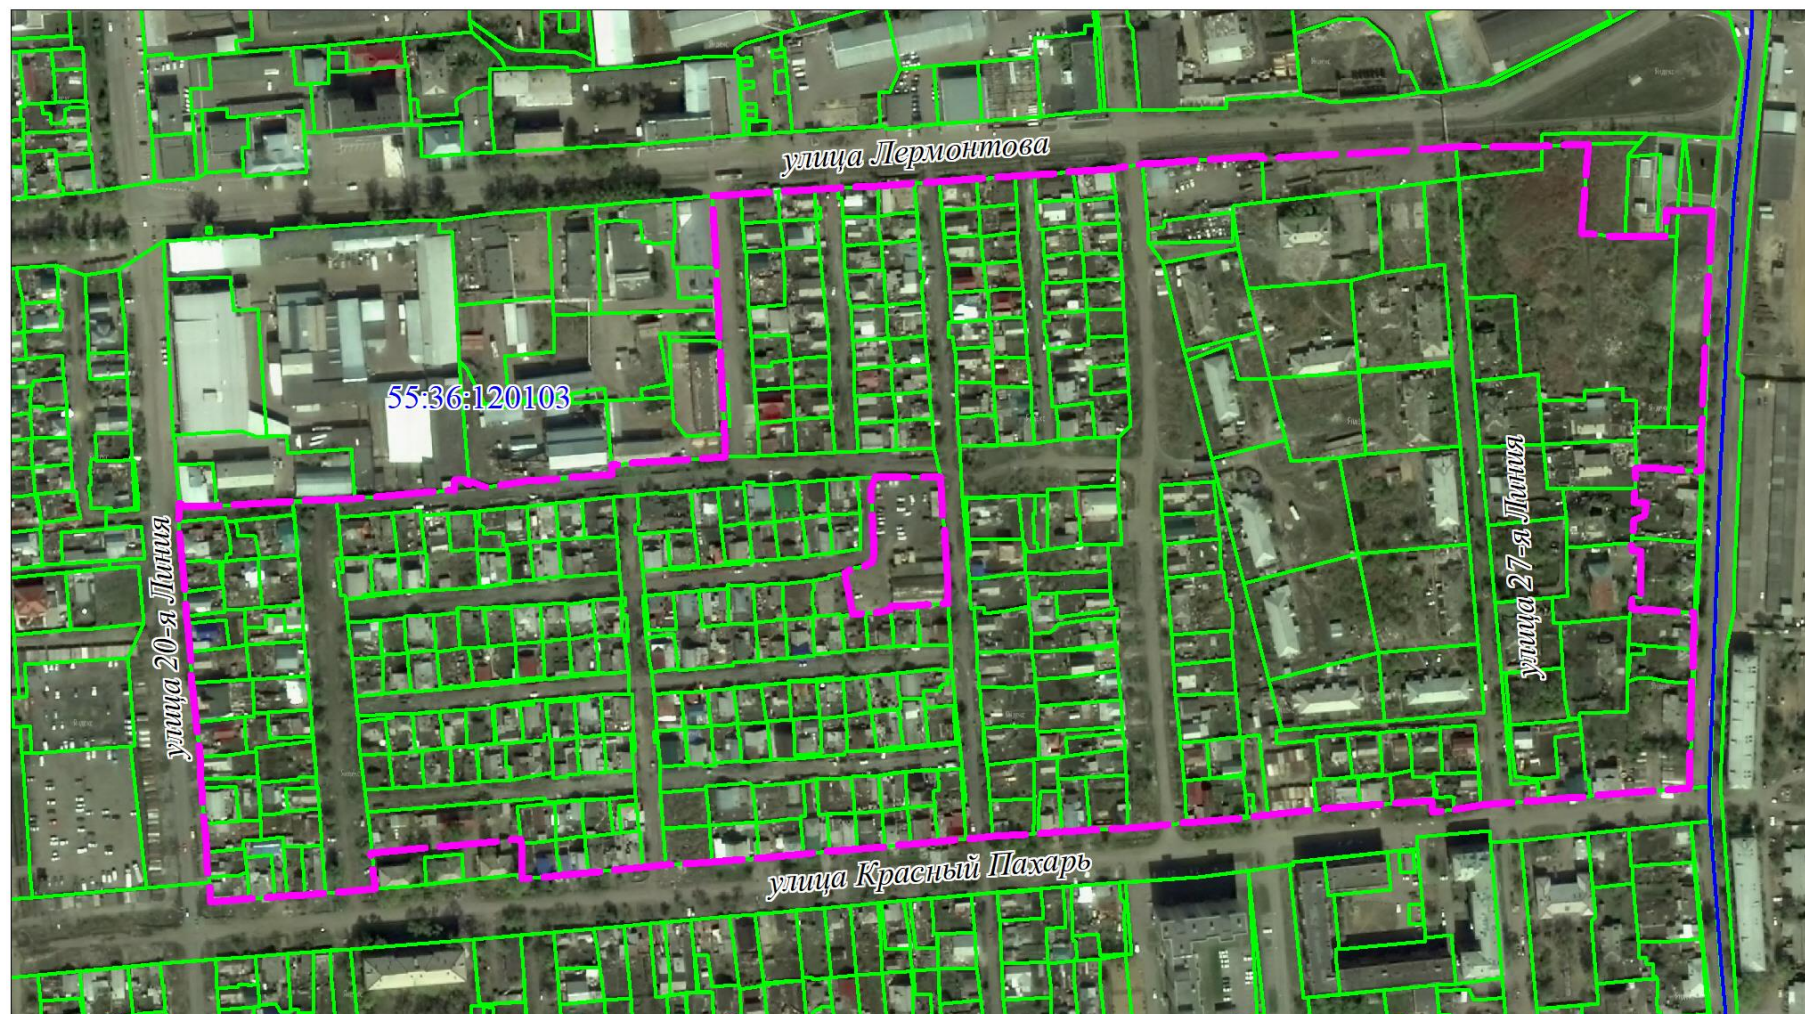

Условные обозначения:


 рассматриваемые
границы КРТ

 границы земельных участков
по сведениям ЕГРН

 границы и номер
квартала

Площадь 25,2 га

Обзорная схема расположения территории жилой застройки в границах улиц: Пролетарская – Школьная – проспект
Комсомольский – Иртышская в микрорайоне Береговой в Советском административном округе города Омска
Масштаб 1: 2 300

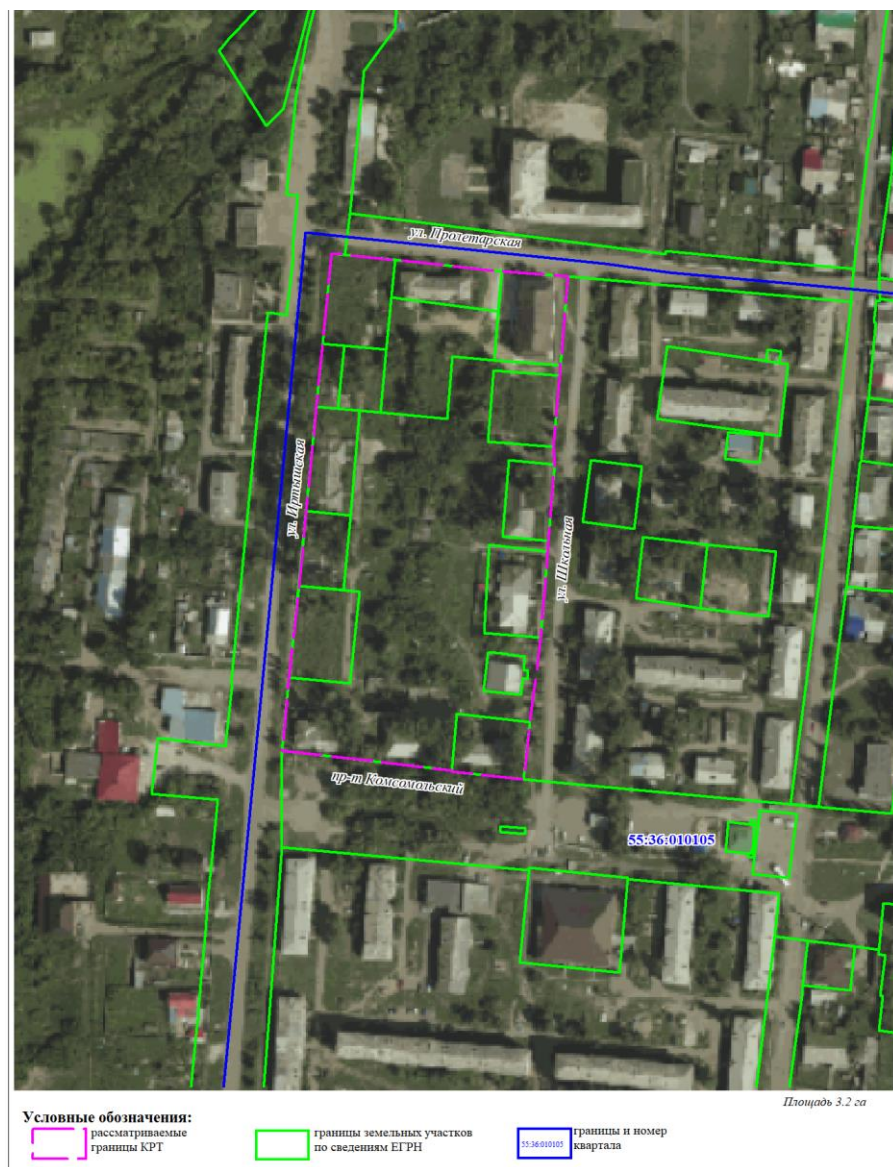

Обзорная схема расположения территории жилой застройки в границах улиц: Масленникова – Маяковского в
Октябрьском административном округе города Омска
Масштаб 1: 500




Масштаб 1:2 500




рассматриваемые границы КРТ	участки по сведениям ЕГРН	границы кварталов	МКД до 2017 года (12 МКД)
--------------------------------	------------------------------	----------------------	------------------------------

Обзорная схема территории жилой застройки в районе улицы Маршала Жукова
в Центральном административном округе города Омска

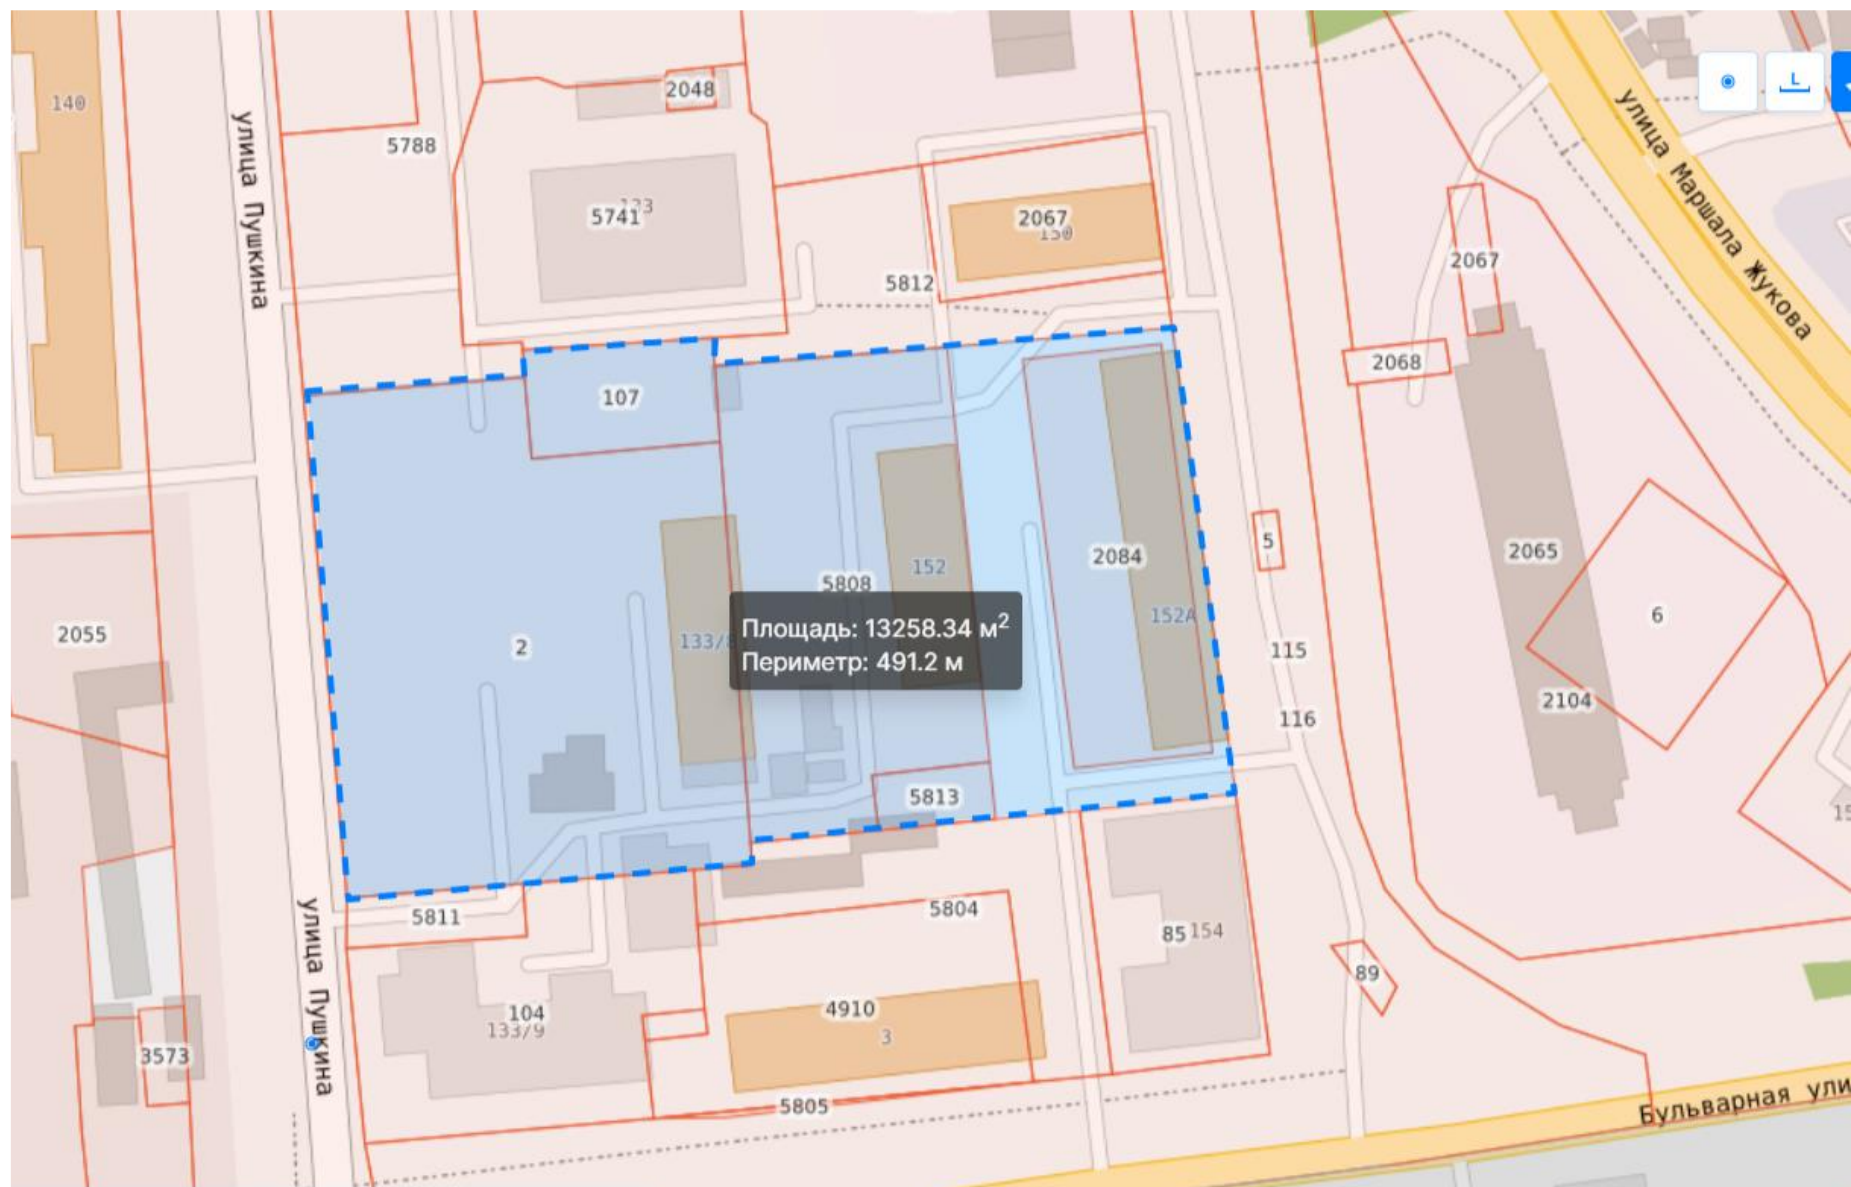

Обзорная схема расположения несмежных территорий жилой застройки в границах улиц:
Фрезерная – Целинная – Моторная – 5-я Путевая в Ленинском административном округе города Омска
Масштаб 1:5000

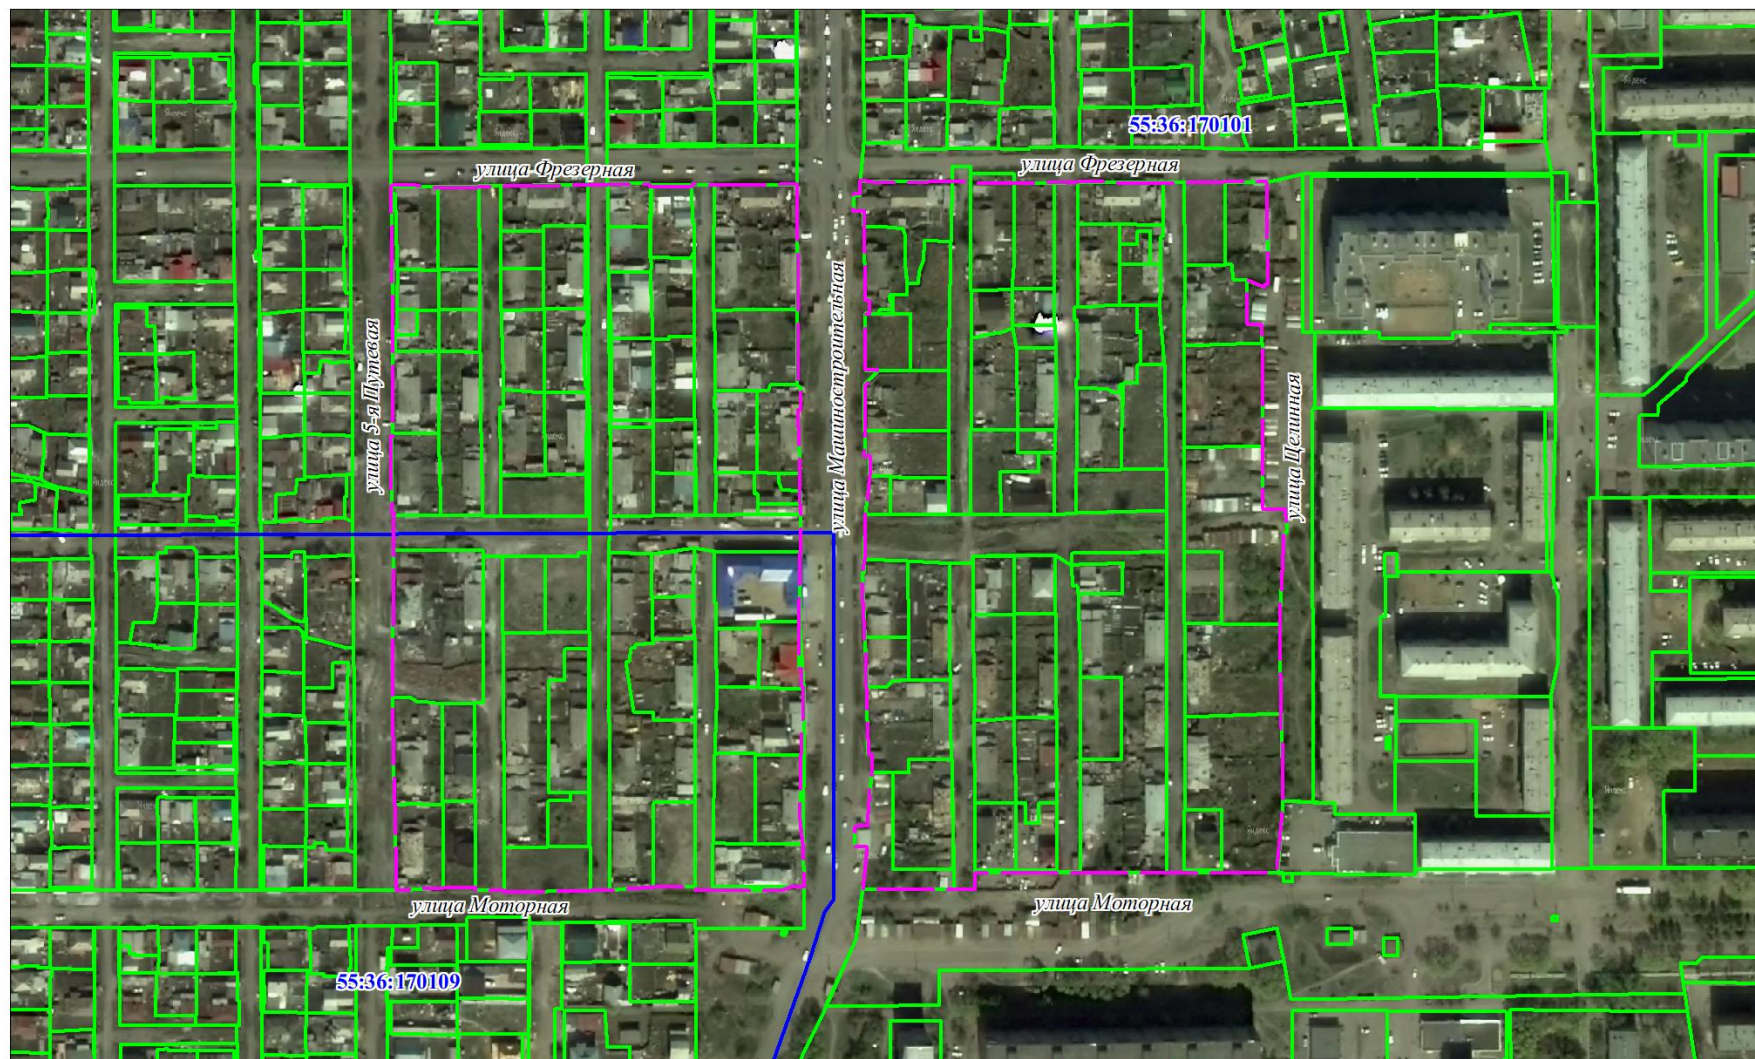

Условные обозначения:

 рассматриваемые
границы КРТ

 границы земельных участков
по сведениям ЕГРН


55:36:170101 границы и номер
квартала

Площадь 13,4 га

Обзорная схема расположения незастроенной территории в районе улицы Перова
в Кировском административном округе города Омска
Масштаб 1:3 500



Обзорная схема расположения территории жилой застройки в районе
улицы Новостройка в Кировском административном округе города Омска
Масштаб 1:2 500

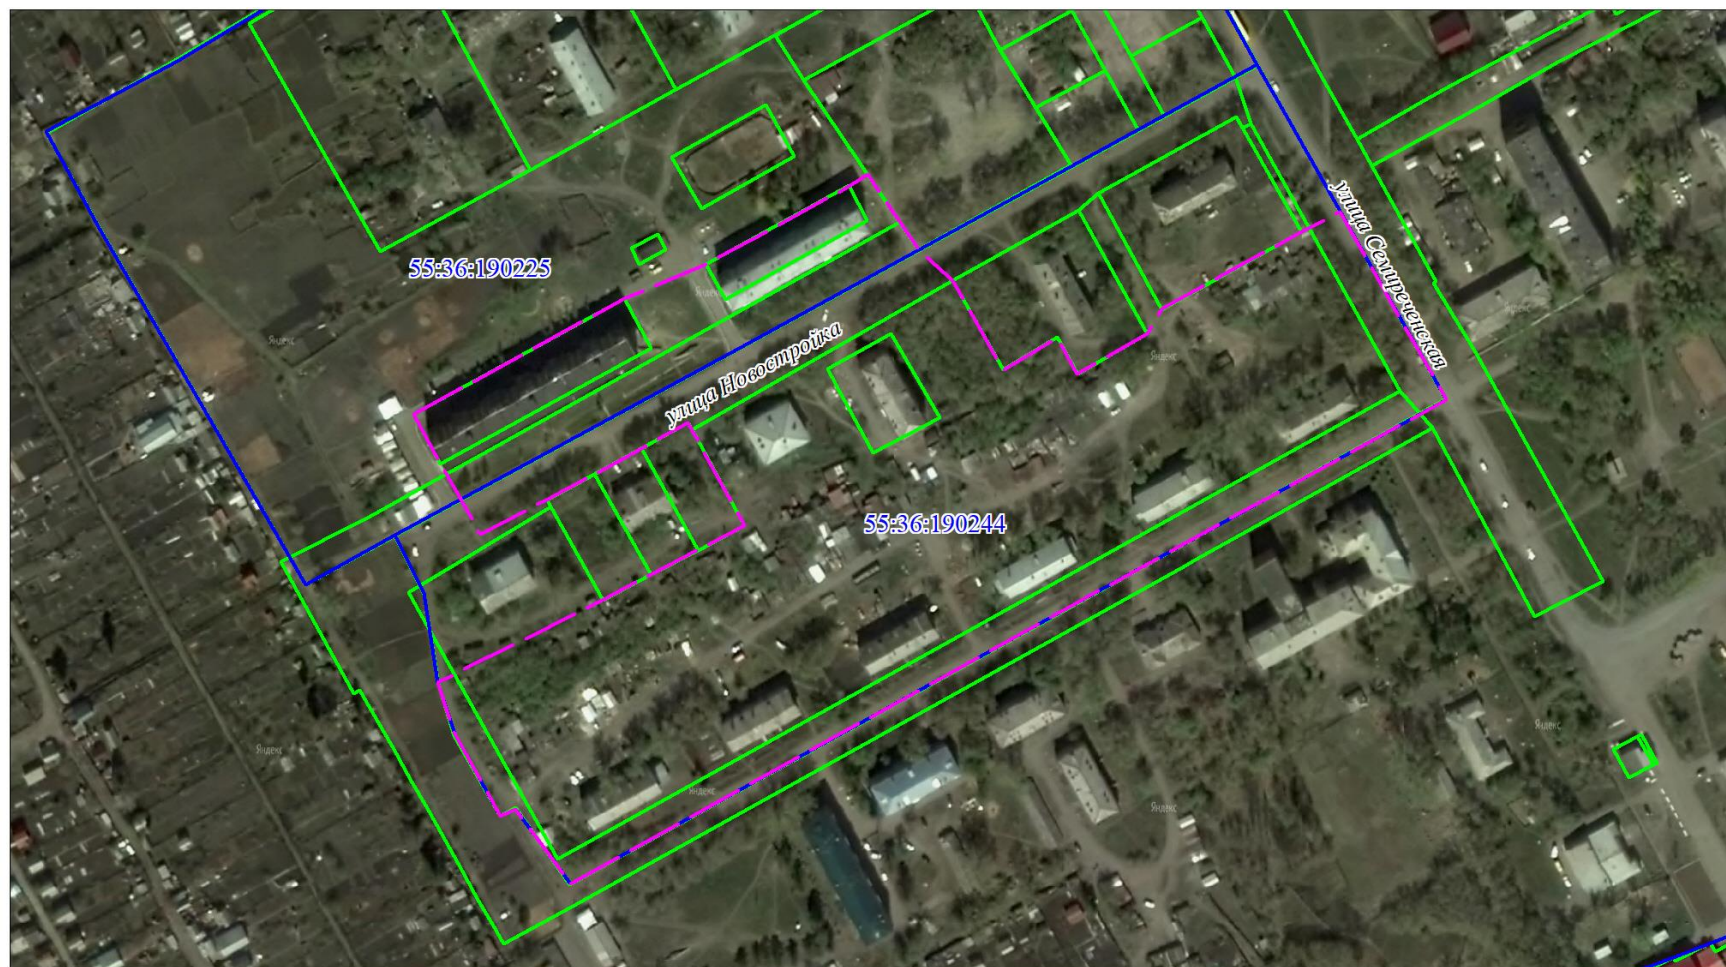

Условные обозначения:



рассматриваемые
границы КРТ



границы земельных участков
по сведениям ЕГРН



границы кварталов

Площадь 5,7 га

Обзорная схема расположения не смежной территории в районе улиц:
1-я Тепловозная – Воровского – 2-я Тепловозная и улиц 1-я Электровозная – Воровского – 8-я Электровозная
Ленинского административного округа города Омска
Масштаб 1:4 200



Обзорная схема расположения не смежной территории жилой застройки в границах улиц: Ушинского – Д.Бедного – 1-я Чередовая – Лагоды, в границах улицы Д. Бедного – переулок 3-й Лесозащитный – улицы 3-я Чередовая в Ленинском административном округе города Омска
Масштаб 1:5000

